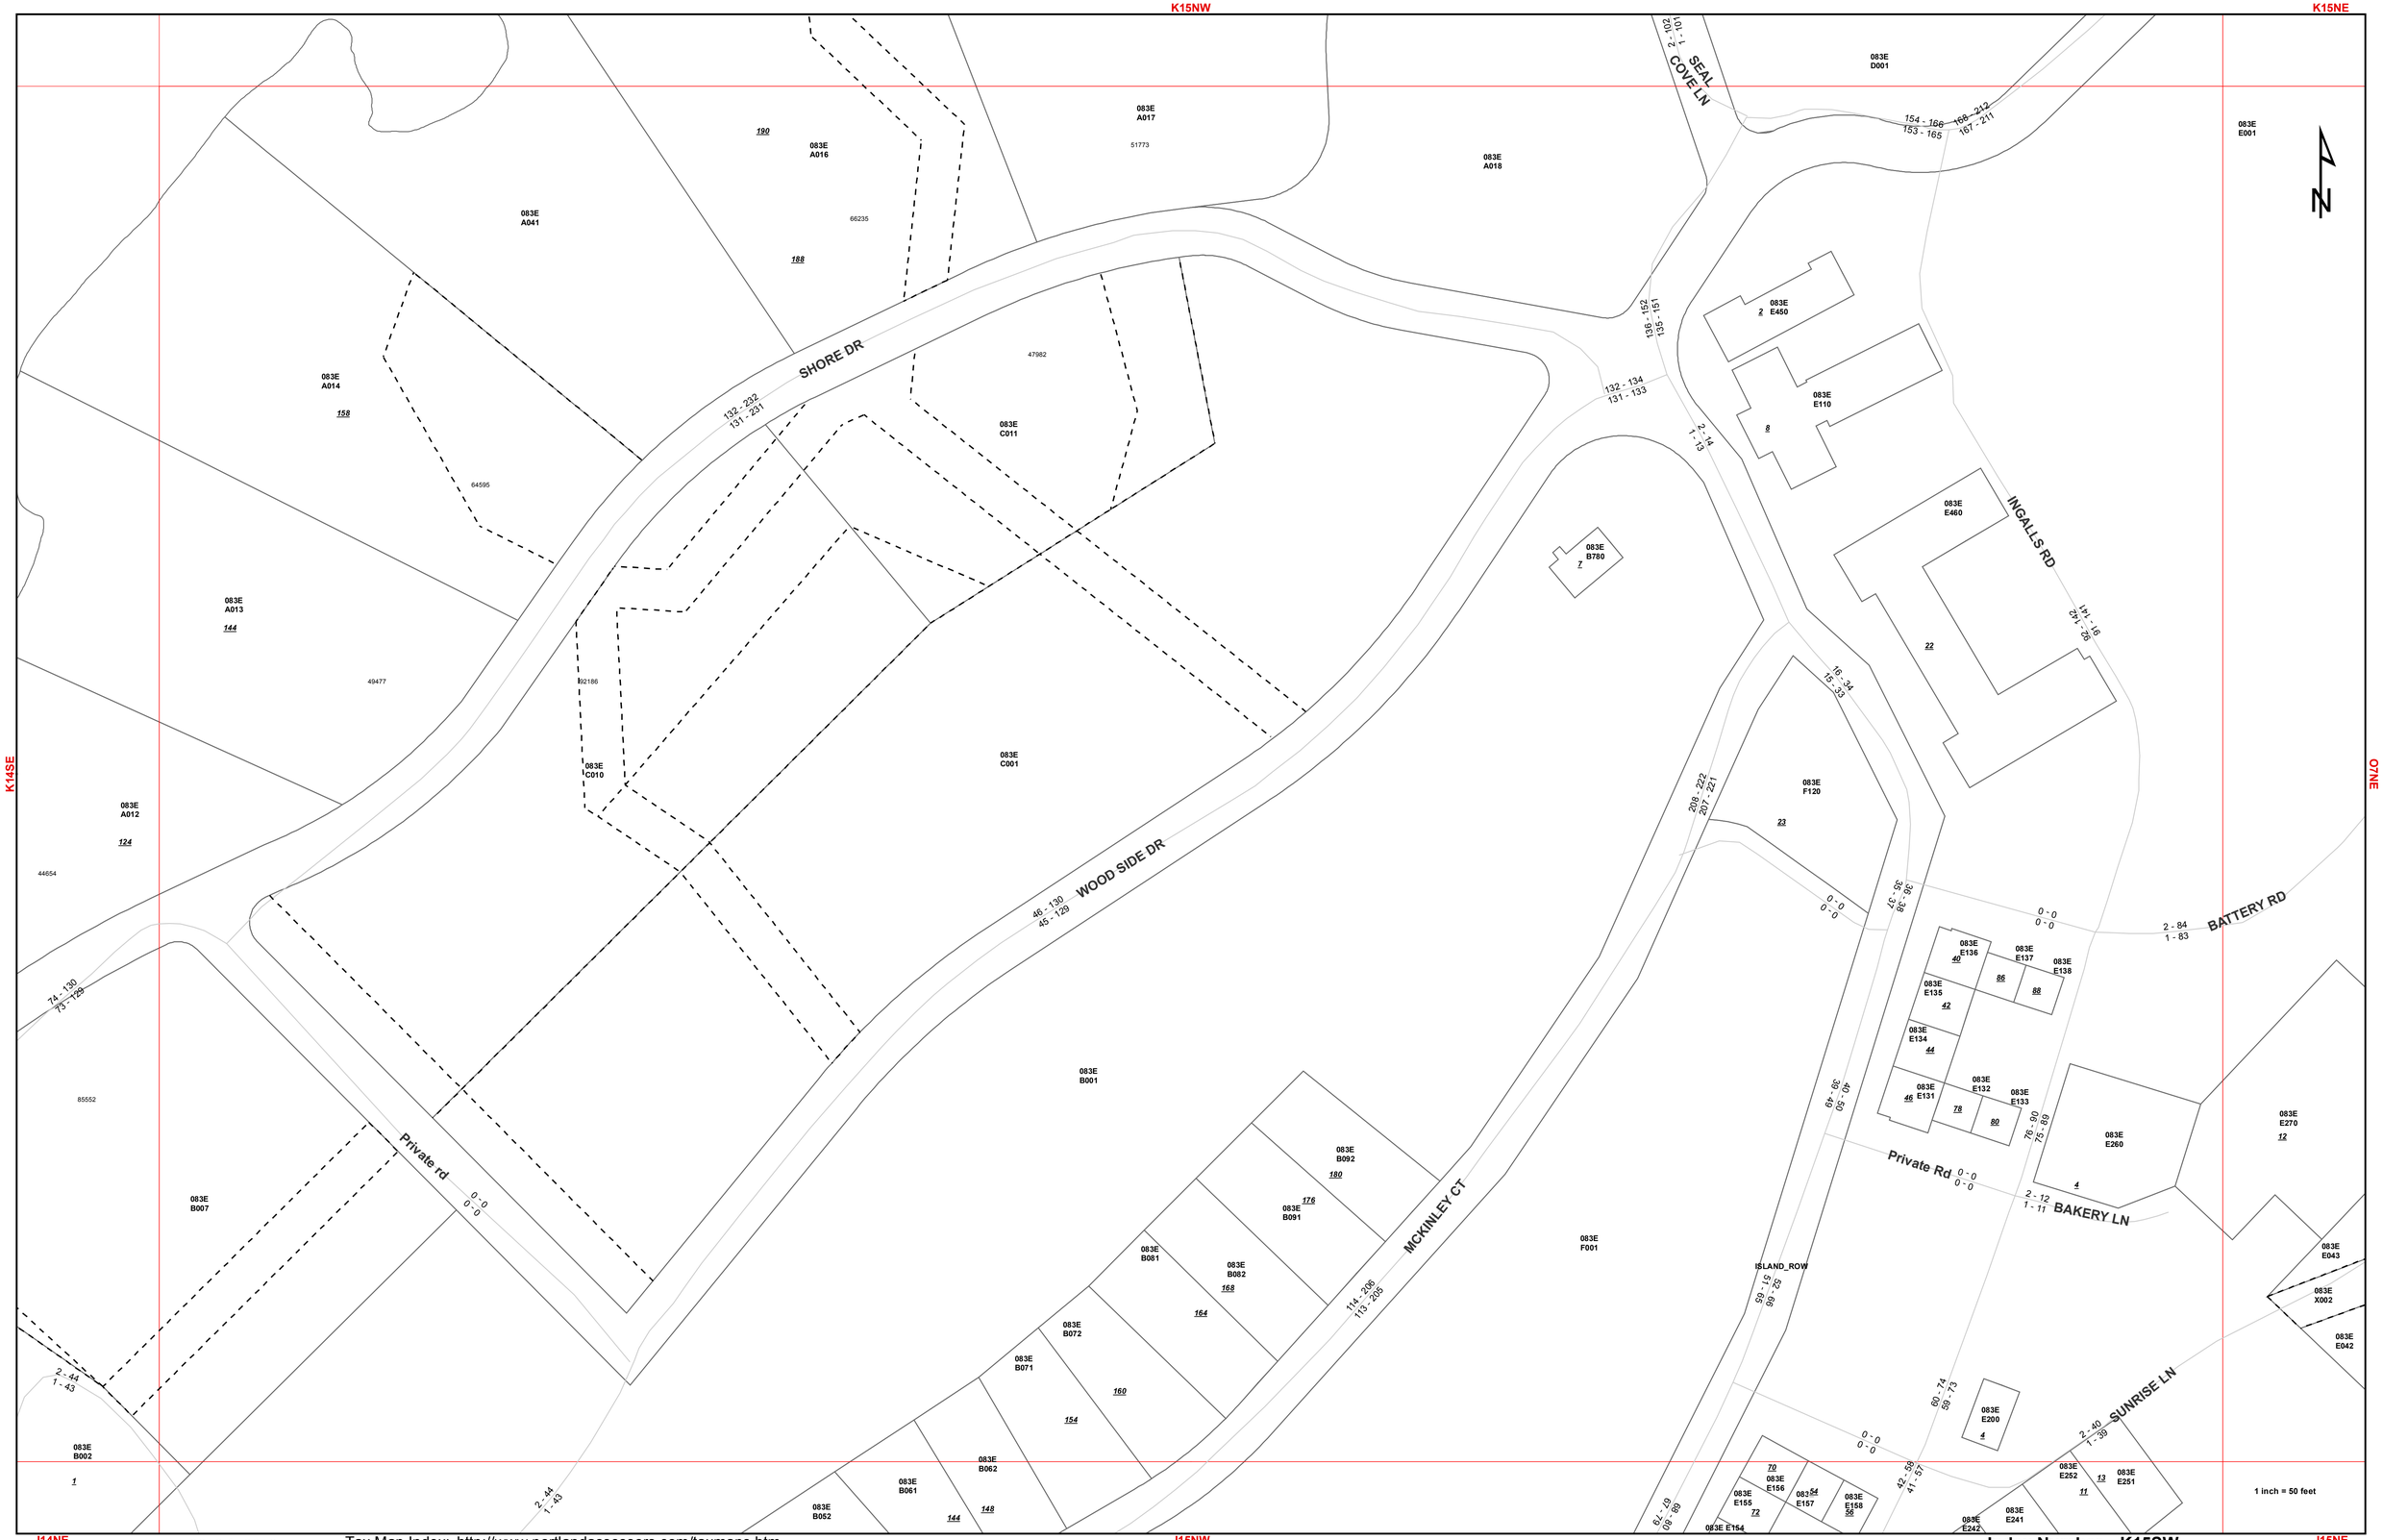
K15NW
K15NE
K14SE
O7NE
J14NE
J15NW
J15NE
SHORE DR
WOOD SIDE DR
SEAL COVE LN
INGALLS RD
BATTERY RD
BAKERY LN
SUNRISE LN
MCKINLEY CT
Private rd
Private Rd
ISLAND_ROW
083E A041
083E A016
083E A017
083E A018
083E D001
083E E001
083E A014
083E A013
083E A012
083E C011
083E C010
083E C001
083E B780
083E E450
083E E110
083E E460
083E F120
083E E136
083E E137
083E E138
083E E135
083E E134
083E E131
083E E132
083E E133
083E E260
083E E270
083E E043
083E X002
083E E042
083E E200
083E E252
083E E261
083E E241
083E E242
083E E154
083E E155
083E E156
083E E157
083E E158
083E B001
083E B007
083E B002
083E B092
083E B091
083E B081
083E B082
083E B072
083E B071
083E B062
083E B061
083E B052
083E F001
1 inch = 50 feet